

*Plattegrond / Plan*

## Veranda Curacao

Omschrijving / Description:  
 300x600cm 44mm  
 Onderdeel / Component:  
 Bouwtekening / Construction drawing  
 Dealer:  
 Dealer  
 Ref.:  
 Ref


Ordernr.:  
 VC05  
 Schaal / Scale:  
 1:50

BLAD NR.:  
 BT

**LUGARDE**®

©LUGARDE® Laren Holland  
 www.lugarde.com  
 sale@lugarde.nl

*Simply the best*

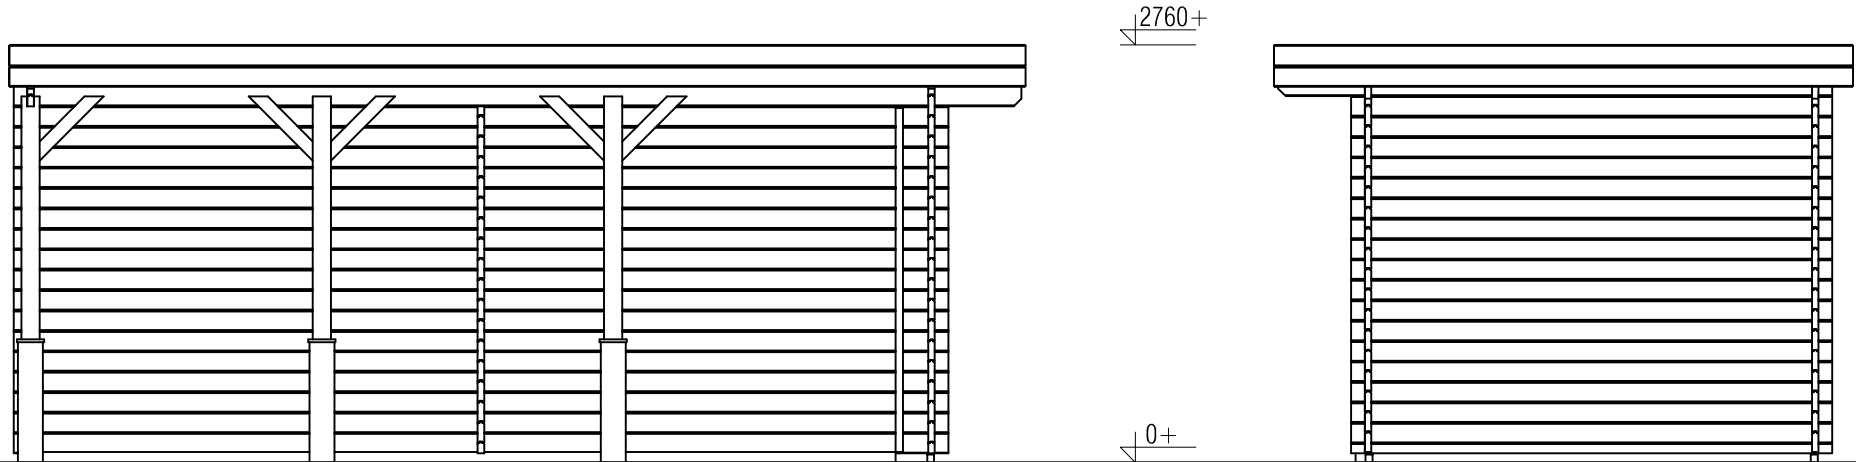


*Vooraanzicht / Front view / Vorderansicht*

*(R) Zijaanzicht / Side view / Seiten ansicht*

## Veranda Curacao

<p>Omschrijving / Description: 300x600cm 44mm Onderdeel / Component: Bouwtekening / Construction drawing</p>	<p>Ordernr.: VC05 Schaal / Scale: 1:50</p>	<p><b>LUGARDE</b>® ©LUGARDE® Laren Holland www.lugarde.com sale@lugarde.nl</p>
<p>Dealer: Dealer Ref.: Ref</p>	<p>BLAD NR.: BT</p>	<p><i>Simply the best</i></p>

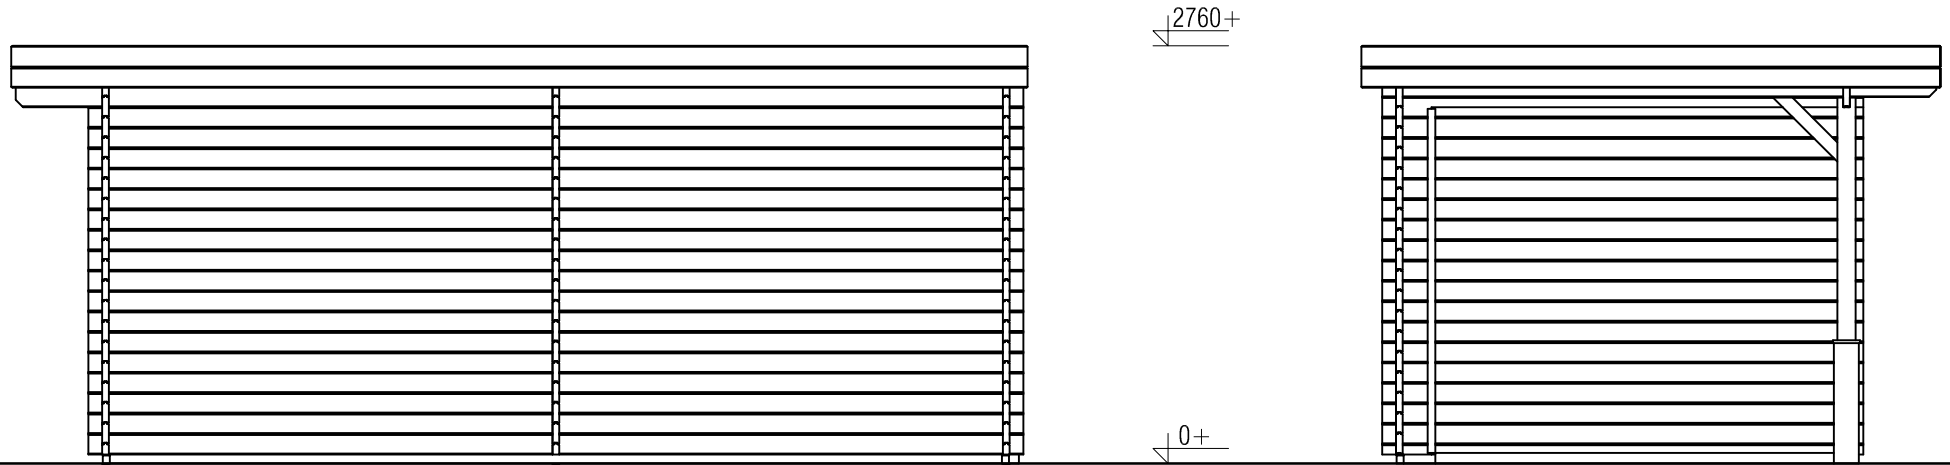

*Achteraanzicht / Rear view / Hinterseite*

*(L) Zijaanzicht / Side view / Seiten ansicht*

## *Veranda Curacao*


Omschrijving / Description:  
300x600cm 44mm  
Onderdeel / Component:  
Bouwtekening / Construction drawing  
Dealer:  
Dealer  
Ref.:  
Ref

Ordernr.:  
VC05  
Schaal / Scale:  
1:50  
BLAD NR.:  
BT

**LUGARDE®**

©LUGARDE® Laren Holland  
www.lugarde.com  
sale@lugarde.nl

*Simply the best*

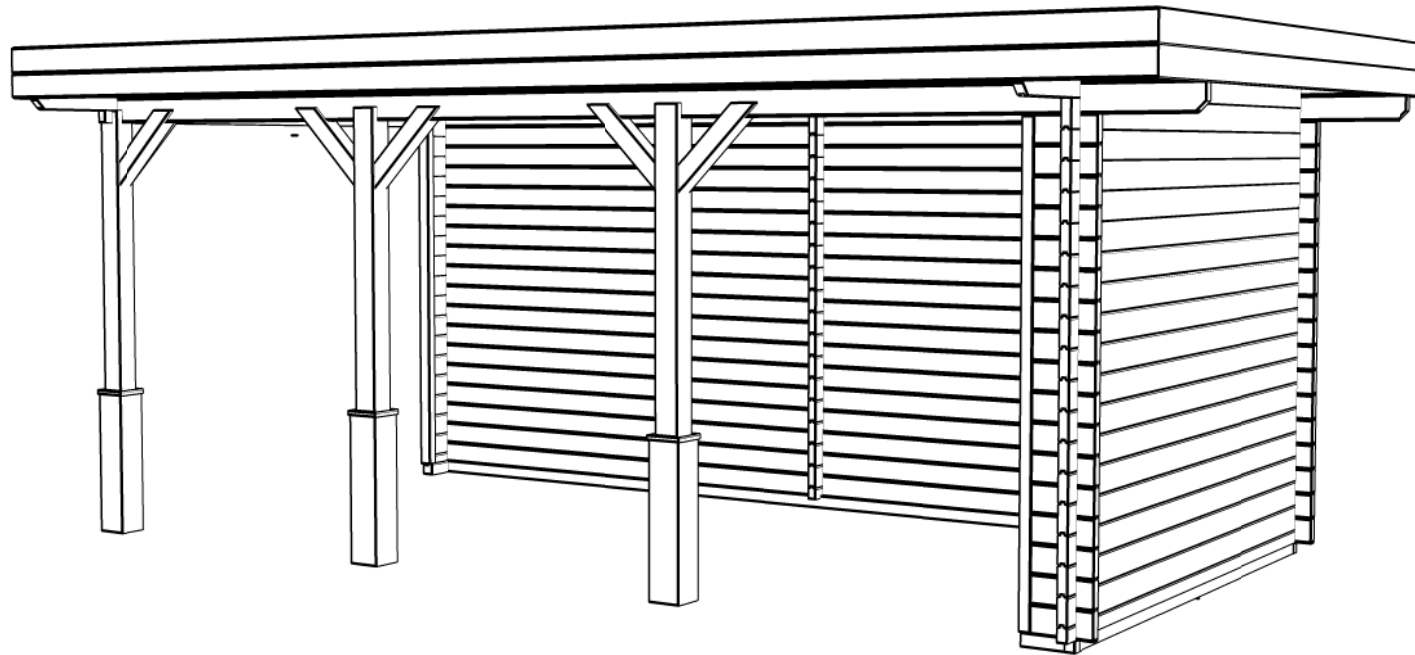

## Veranda Curacao

<i>Omschrijving / Description:</i> 300x600cm 44mm	<i>Ordernr.:</i> VC05	<b>LUGARDE</b> ® <small>©LUGARDE® Laren Holland www.lugarde.com sale@lugarde.nl</small>
<i>Onderdeel / Component:</i> Bouwtekening / Construction drawing	<i>Schaal / Scale:</i> 1:50	
<i>Dealer:</i> Dealer	<i>BLAD NR.:</i> BT	<i>Simply the best</i>
<i>Ref.:</i> Ref		