

*Plattegrond / Plan*

*PS - Riverton*


Omschrijving / Description:  
386x586cm  
Onderdeel / Component:  
Bouwtekening / Construction drawing  
Dealer:  
Dealer  
Ref.:  
Ref

Ordernr.:  
PR32  
Schaal / Scale:  
1:50  
BLAD NR.:  
BT

**LUGARDE**®

©LUGARDE® Laren Holland  
www.lugarde.com  
sale@lugarde.nl

*Simply the best*

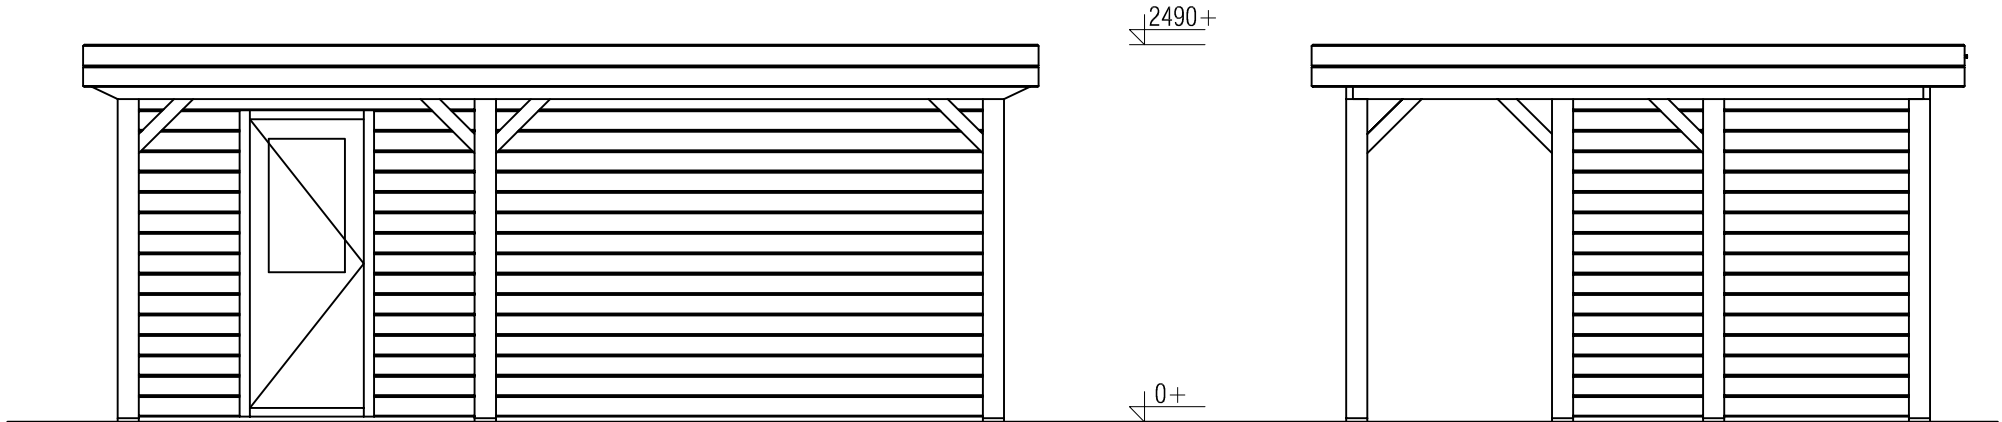

*Vooraanzicht / Front view / Vorderansicht*

*(R) Zijaanzicht / Side view / Seiten ansicht*

## *PS - Riverton*


Omschrijving / Description:  
386x586cm  
Onderdeel / Component:  
Bouwtekening / Construction drawing  
Dealer:  
Dealer  
Ref.:  
Ref

Ordernr.:  
PR32  
Schaal / Scale:  
1:50  
BLAD NR.:  
BT

**LUGARDE**®

©LUGARDE® Laren Holland  
www.lugarde.com  
sale@lugarde.nl


*Simply the best*

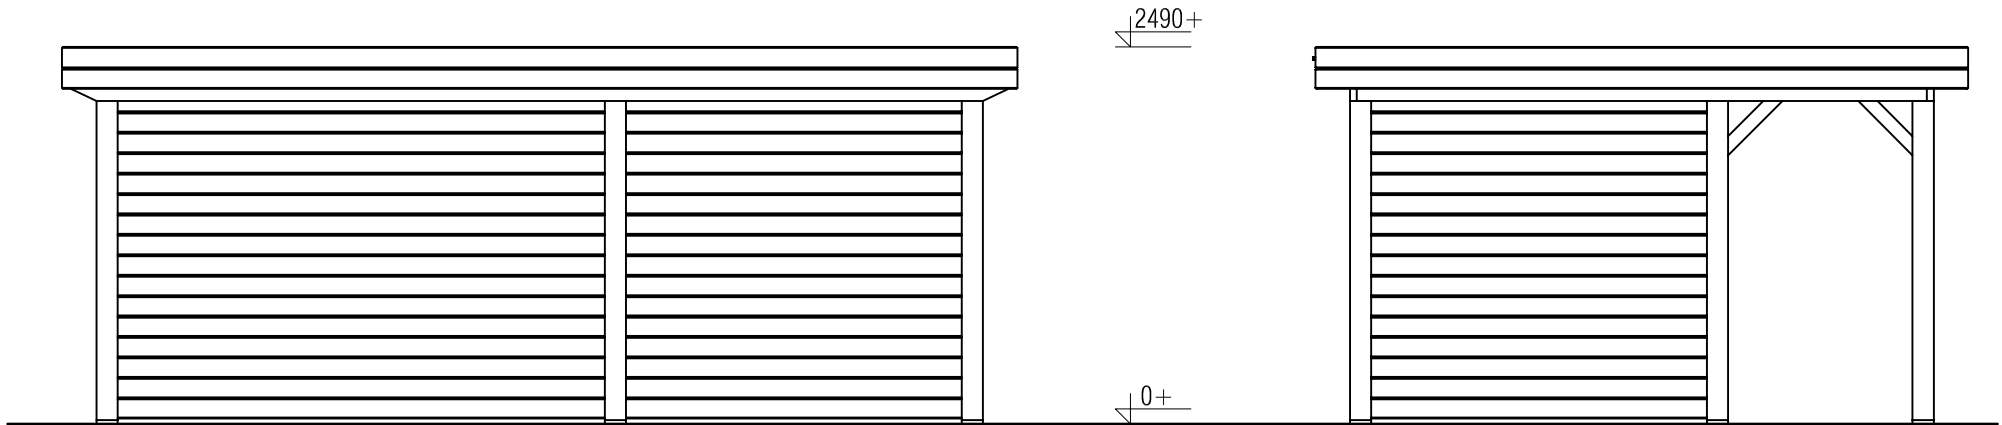


*Achteraanzicht / Rear view / Hinterseite*

*(L) Zijaanzicht / Side view / Seiten ansicht*

*PS - Riverton*

Omschrijving / Description: 386x586cm	Ordernr.: PR32	 <p>©LUGARDE® Laren Holland www.lugarde.com sale@lugarde.nl</p>
Onderdeel / Component: Bouwtekening / Construction drawing	Schaal / Scale: 1:50	
Dealer: Dealer	BLAD NR.: BT	<p><i>Simply the best</i></p>
Ref.: Ref		

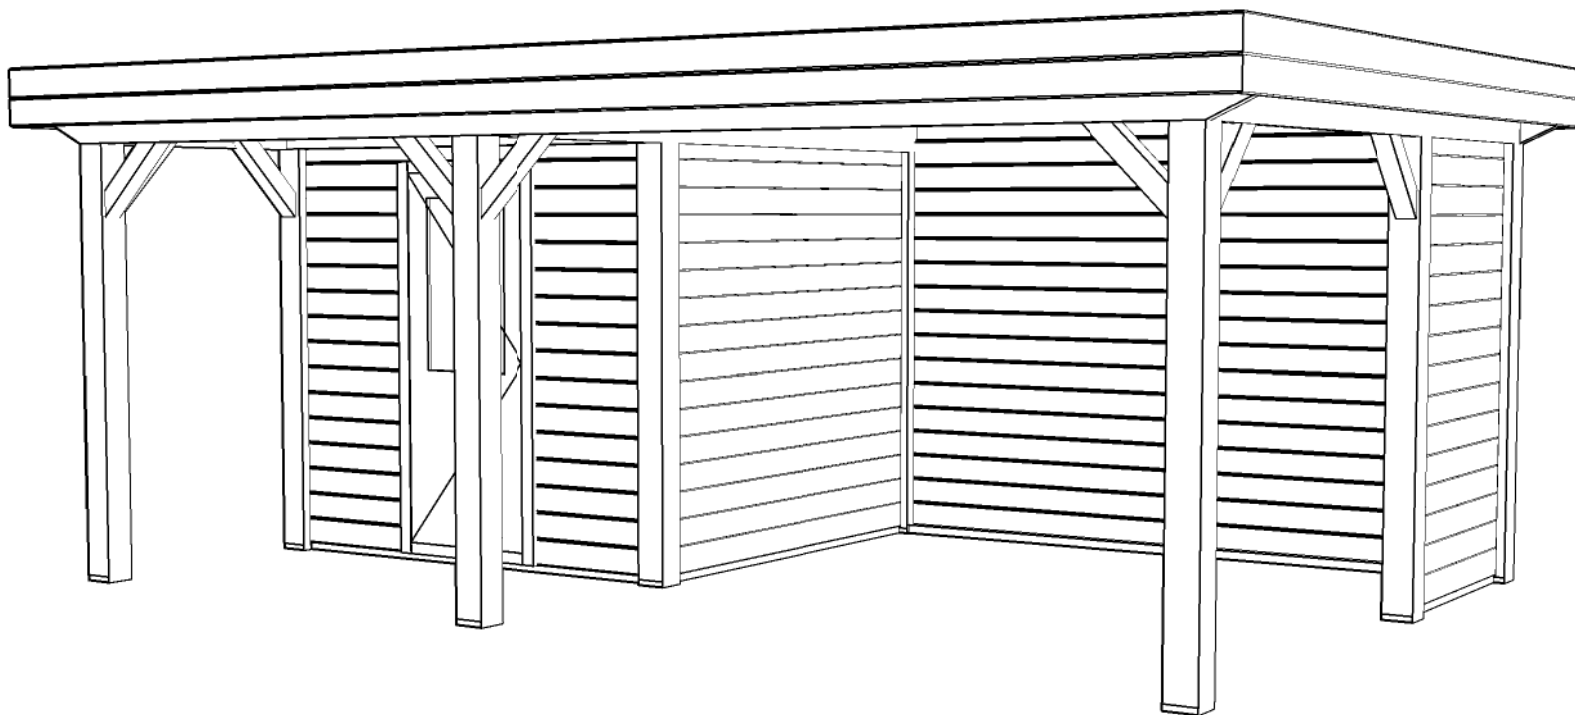

## PS - Riverton

<i>Omschrijving / Description:</i> 386x586cm	<i>Ordernr.:</i> PR32	<b>LUGARDE</b> ® <small>©LUGARDE® Laren Holland www.lugarde.com sale@lugarde.nl</small>
<i>Onderdeel / Component:</i> Bouwtekening / Construction drawing	<i>Schaal / Scale:</i> 1:50	
<i>Dealer:</i> Dealer	<i>BLAD NR.:</i> BT	<i>Simply the best</i>
<i>Ref.:</i> Ref		