



*Plattegrond / Plan*

*PS - Queenstown*

<p>Omschrijving / Description: 350x486cm</p>	<p>Ordernr.: PQ01</p>	<p><b>LUGARDE</b>® ©LUGARDE® Laren Holland www.lugarde.com sale@lugarde.nl</p>
<p>Onderdeel / Component: Bouwtekening / Construction drawing</p>	<p>Schaal / Scale: 1:50</p>	
<p>Dealer: Dealer</p>	<p>BLAD NR.: BT</p>	<p><i>Simply the best</i></p>
<p>Ref.: Ref</p>		

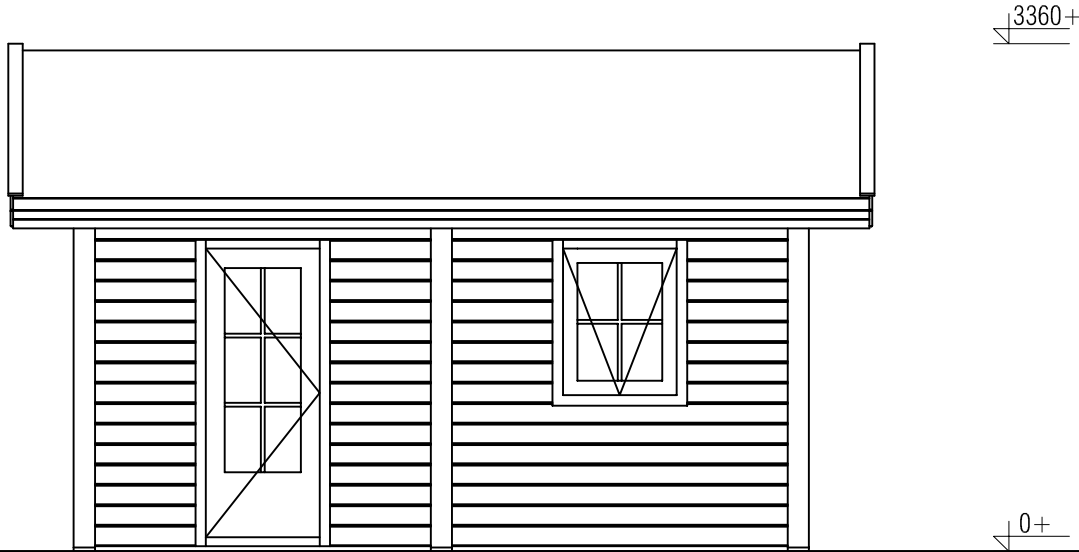


*Vooraanzicht / Front view / Vorderansicht*

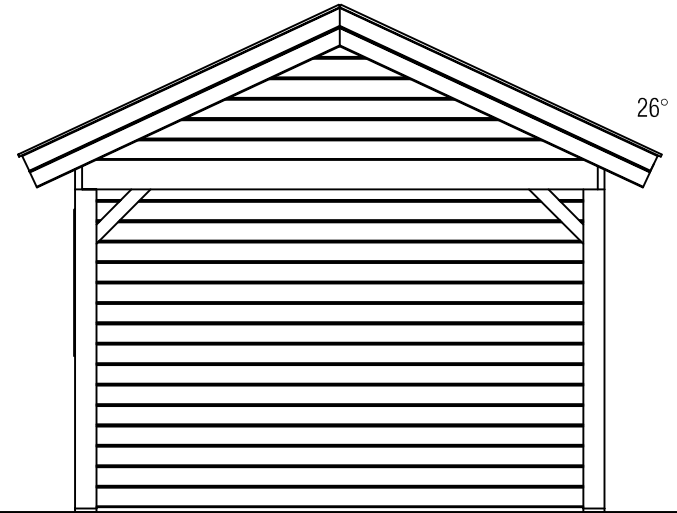


*(R) Zijaanzicht / Side view / Seiten ansicht*

## PS - Queenstown

<p>Omschrijving / Description: 350x486cm</p>	<p>Ordernr.: PQ01</p>	<p><b>LUGARDE</b>®</p> <p>©LUGARDE® Laren Holland www.lugarde.com sale@lugarde.nl</p>
<p>Onderdeel / Component: Bouwtekening / Construction drawing</p>	<p>Schaal / Scale: 1:50</p>	
<p>Dealer: Dealer</p>	<p>BLAD NR.: BT</p>	<p><i>Simply the best</i></p>
<p>Ref.: Ref</p>		

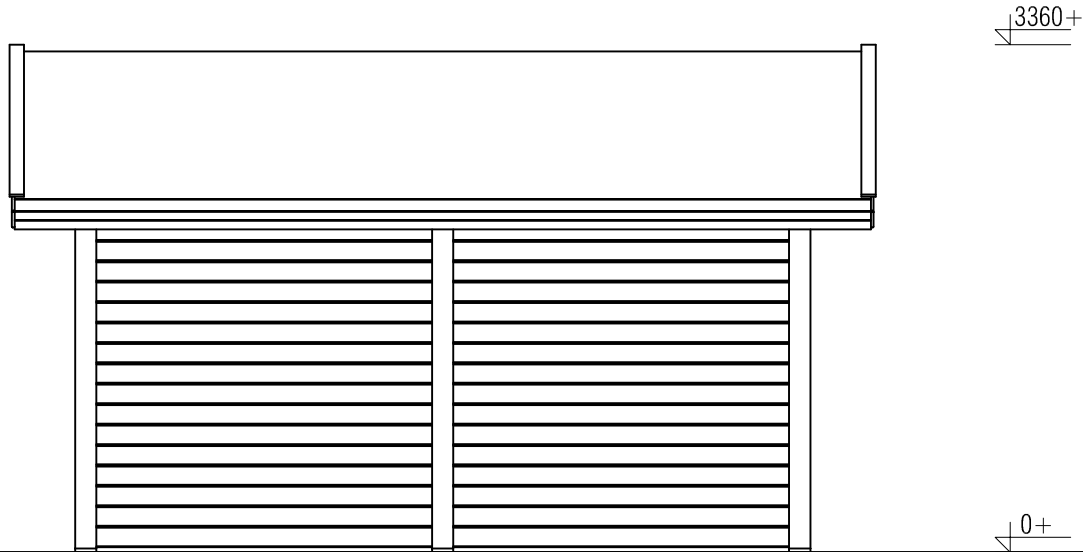


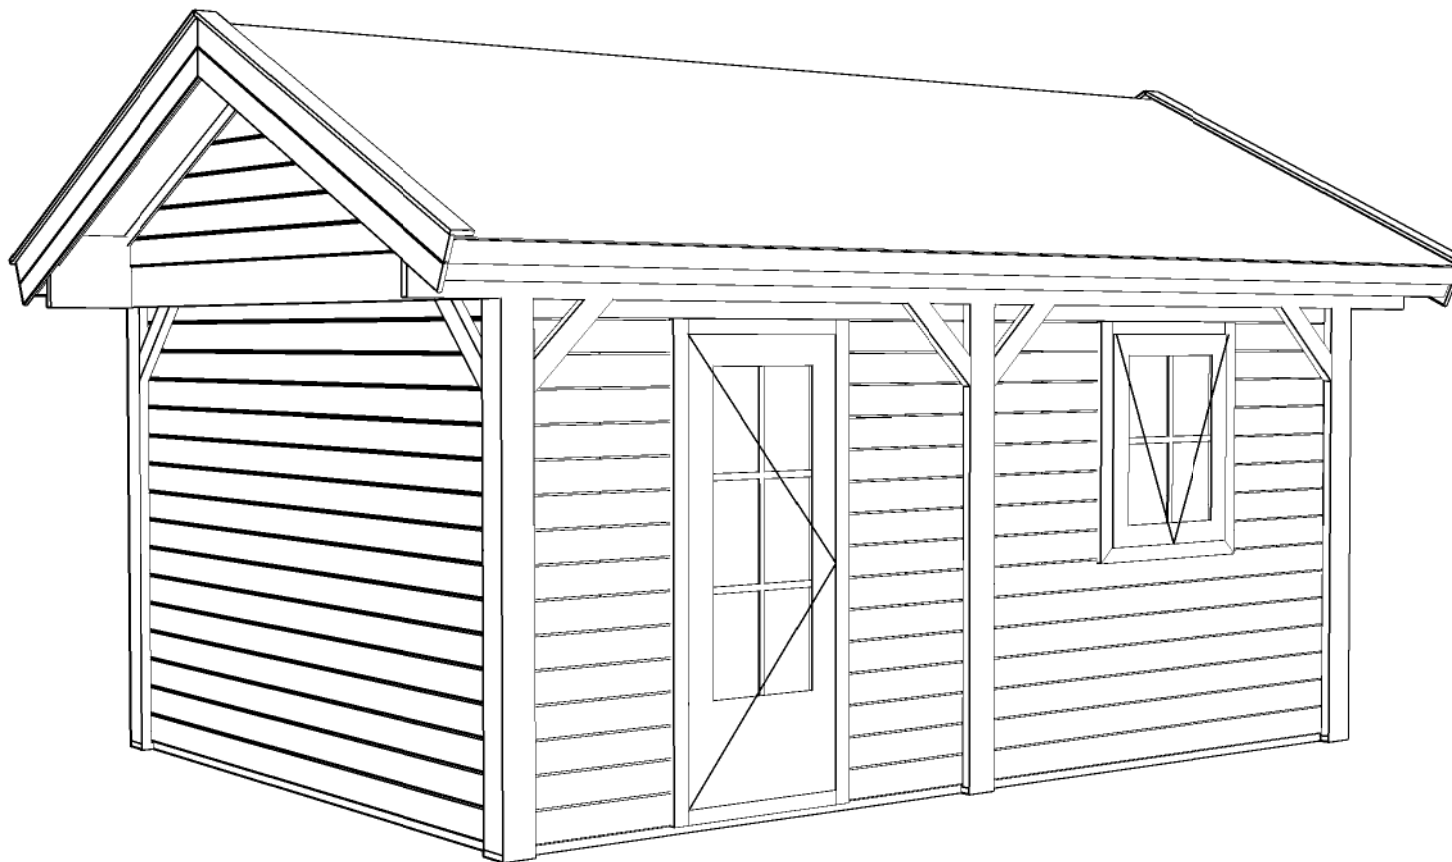
*Achteraanzicht / Rear view / Hinterseite*

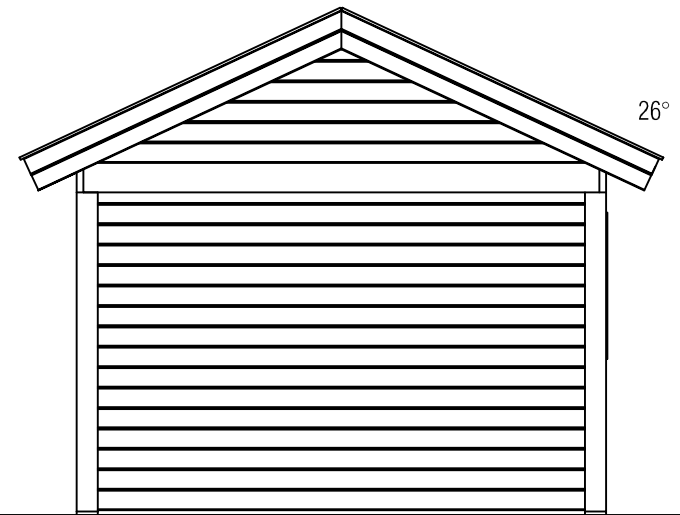

*(L) Zijaanzicht / Side view / Seiten ansicht*

*PS - Queenstown*

Omschrijving / Description: 350x486cm	Ordernr.: PQ01	 <p>©LUGARDE® Laren Holland www.lugarde.com sale@lugarde.nl</p>
Onderdeel / Component: Bouwtekening / Construction drawing	Schaal / Scale: 1:50	
Dealer: Dealer	BLAD NR.: BT	<p><i>Simply the best</i></p>
Ref.: Ref		



## PS - Queenstown

<i>Omschrijving / Description:</i> 350x486cm	<i>Ordernr.:</i> PQ01	<b>LUGARDE</b> ® <small>©LUGARDE® Laren Holland www.lugarde.com sale@lugarde.nl</small>
<i>Onderdeel / Component:</i> Bouwtekening / Construction drawing	<i>Schaal / Scale:</i> 1:50	
<i>Dealer:</i> Dealer	<i>BLAD NR.:</i> BT	<i>Simply the best</i>
<i>Ref.:</i> Ref		