



*Plattegrond / Plan*

<i>Prima Sophia</i>	
<p>Omschrijving / Description: 600x600cm 28mm platdak</p> <p>Onderdeel / Component: Bouwtekening / Construction drawing</p> <p>Dealer: Lugarde</p> <p>Ref.: Sophia</p>	<p>Ordernr.: PS35</p> <p>Schaal / Scale: 1:50</p> <p>BLAD NR.: BT</p>
<p><b>LUGARDE®</b></p> <p>©LUGARDE® Laren Holland www.lugarde.com sale@lugarde.nl</p> <p><i>Simply the best</i></p>	



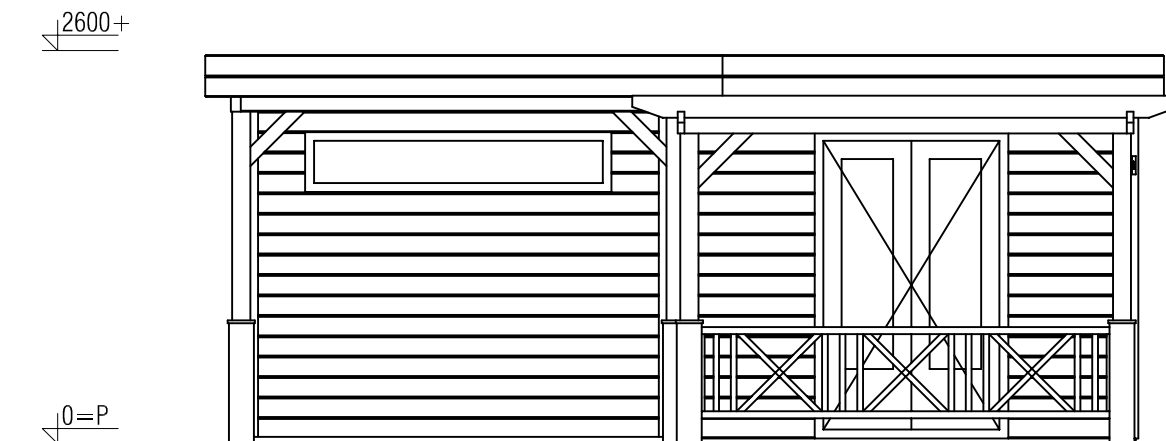

*(R) Zijaanzicht / Side view / Seiten ansicht*

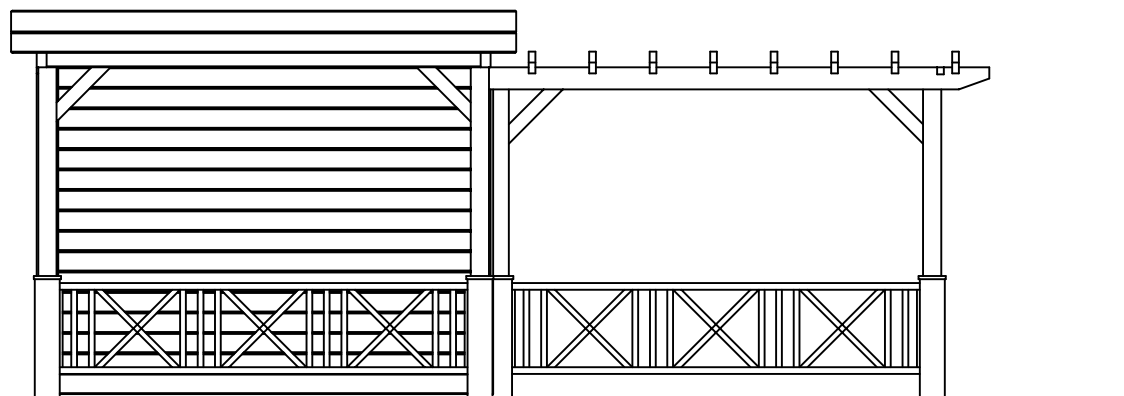

*Voor-aanzicht / Front view / Vorderansicht*

## Prima Sophia

Omschrijving / Description:  
600x600cm 28mm platdak  
Onderdeel / Component:  
Bouwtekening / Construction drawing  
Dealer:  
Lugarde  
Ref.:  
Sophia

Ordernr.:  
PS35  
Schaal / Scale:  
1:50  
BLAD NR.:  
BT

**LUGARDE®**


©LUGARDE® Laren Holland  
www.lugarde.com  
sale@lugarde.nl

*Simply the best*


D.D.: februari 24, 2014

Formaat: A4 - RvH



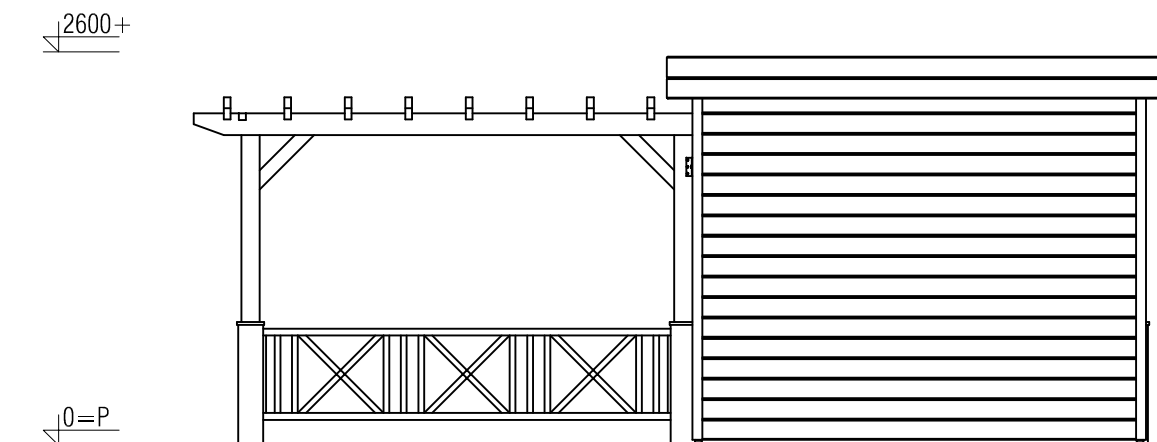

*(L) Zijaanzicht / Side view / Seiten ansicht*

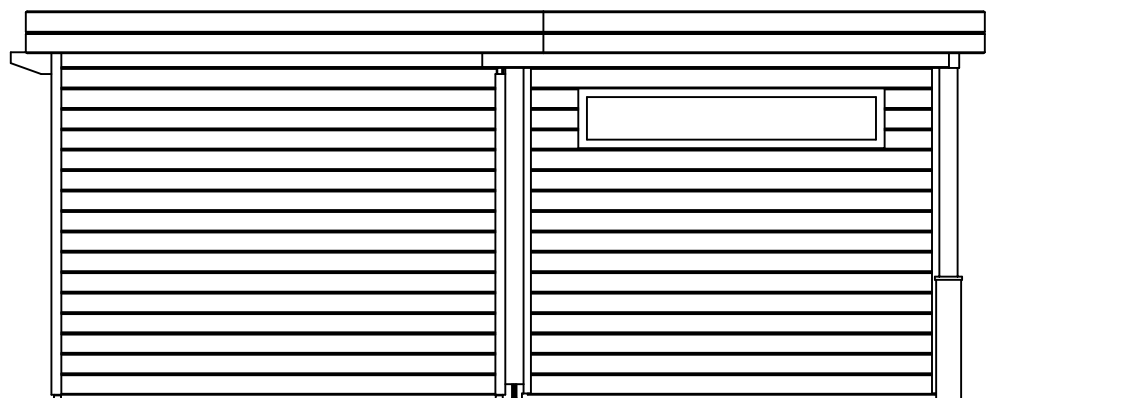

*Achteraanzicht / Rear view / Hinterseite*

## Prima Sophia

Omschrijving / Description:  
600x600cm 28mm platdak  
Onderdeel / Component:  
Bouwtekening / Construction drawing  
Dealer:  
Lugarde  
Ref.:  
Sophia

Ordernr.:  
PS35  
Schaal / Scale:  
1:50  
BLAD NR.:  
BT

**LUGARDE®**


©LUGARDE® Laren Holland  
www.lugarde.com  
sale@lugarde.nl

*Simply the best*

D.D.: februari 24, 2014

Formaat: A4 - RvH



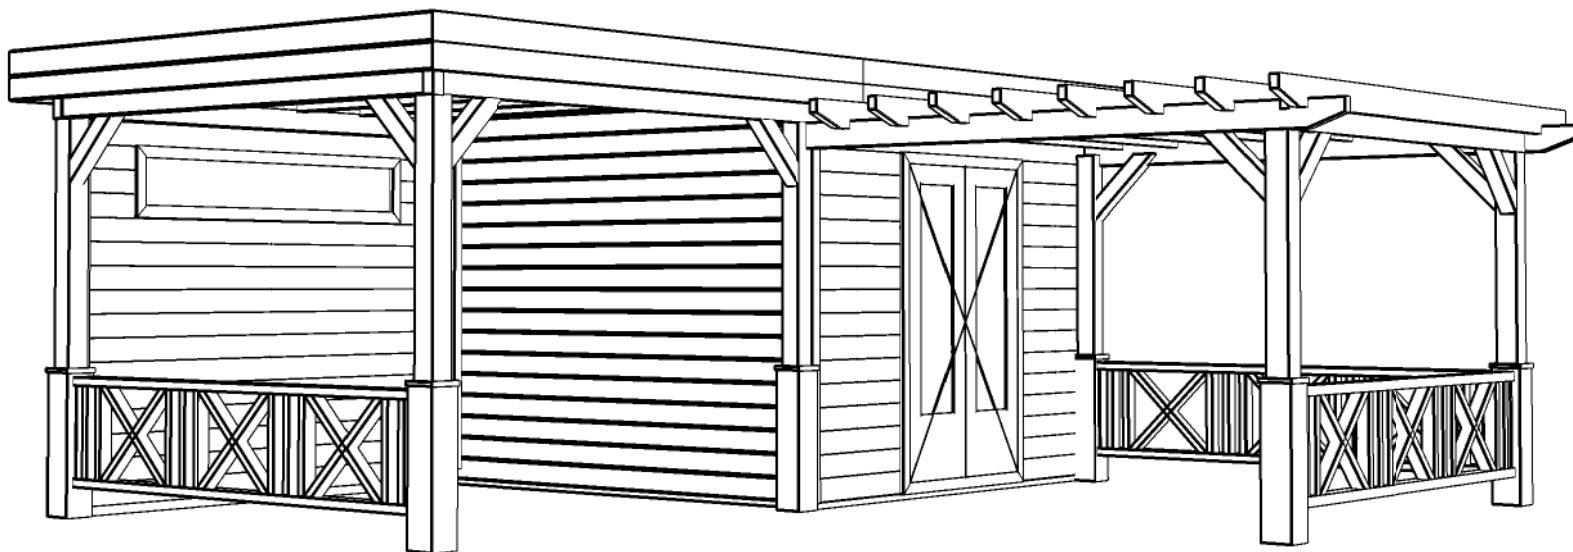

## Prima Sophia

<i>Omschrijving / Description:</i> 600x600cm 28mm platdak	<i>Ordernr.:</i> PS35	<b>LUGARDE</b> ® <small>©LUGARDE® Laren Holland www.lugarde.com sale@lugarde.nl</small>
<i>Onderdeel / Component:</i> Bouwtekening / Construction drawing	<i>Schaal / Scale:</i> 1:50	
<i>Dealer:</i> Lugarde	<i>BLAD NR.:</i> BT	<i>Simply the best</i>
<i>Ref.:</i> Sophia		

D.D.: februari 24, 2014

Formaat: A4 - RvH

